



**Администрация
Большеболдинского муниципального округа
Нижегородской области**

ПОСТАНОВЛЕНИЕ

22.06. 2026 года

№ 405

**Об утверждении актуализированных схем водоснабжения и водоотведения
Большеболдинского муниципального округа Нижегородской области на период
до 2037 года**

В соответствии с требованиями Федерального закона от 07 декабря 2011 года №416-ФЗ «О водоснабжении и водоотведении», Постановления Правительства Российской Федерации от 05 сентября 2013 года №782 «О схемах водоснабжения и водоотведения, администрация Большеболдинского муниципального округа Нижегородской области постановляет:

1. Утвердить прилагаемые актуализированные схемы водоснабжения и водоотведения Большеболдинского муниципального округа Нижегородской области на период до 2037 года.


2. Заместителю главы администрации (Ю.В. Ларцев) внести в 2027 году в схемы водоснабжения и водоотведения Большеболдинского муниципального округа Нижегородской области изменения по итогам ввода сетей водоснабжения и водоотведения в рамках строительства реконструкции (ремонта) объектов: водозаборный узел и канализационное очистное сооружение.

3. Управлению делами администрации (А.А. Макеева) обеспечить размещение настоящего постановления на официальном сайте администрации Большеболдинского муниципального округа Нижегородской области в информационно-телекоммуникационной сети «Интернет».

4. Настоящее постановление вступает в силу после его официального опубликования.

5. Контроль за исполнением настоящего постановления возложить на заместителя главы администрации Большеболдинского муниципального округа Ларцева Ю.В.

Глава местного самоуправления

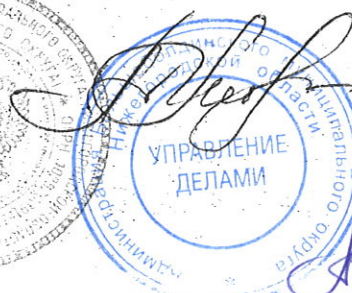

А.А. Морозова

ВЕРНО

М.П. ЗАКОННОСТЬ

А.А. МАКЕЕВ

Приложение № 1
Утверждена постановлением
главы администрации
Большеболдинского
муниципального округа
от №

**Схема водоснабжения и водоотведения
на территории
Большеболдинского муниципального округа
Нижегородской области**

Содержание

Общее положение

Глава 1. СХЕМА ВОДОСНАБЖЕНИЯ

Раздел 1. Техничко-экономическое состояние централизованной системы водоснабжения

Раздел 2. Направление развития централизованных систем водоснабжения

Раздел 3. Баланс водоснабжения и потребления горячей, питьевой, технической воды

Раздел 4. Предложения по строительству, реконструкции и модернизации объектов систем водоснабжения

Раздел 5. Оценка объемов капитальных вложений в новое строительство, реконструкцию и модернизацию объектов централизованных систем водоснабжения

Раздел 6. Экологические аспекты мероприятий по строительству и реконструкции объектов централизованной системы водоснабжения.

Раздел 7. Плановые значения показателей развития централизованных систем водоснабжения

Раздел 8. Перечень выявленных бесхозяйственных объектов централизованных систем водоснабжения.

Глава 2. СХЕМА ВОДООТВЕДЕНИЯ

Раздел 1. Техничко-экономическое состояние централизованной системы водоотведения

Раздел 2. Балансы сточных вод в системе водоотведения

Раздел 3. Предложения по строительству, реконструкции и модернизации объектов систем водоотведения

Раздел 4. Экологические аспекты мероприятий по строительству и реконструкции объектов централизованной системы водоснабжения.

Раздел 5. Плановые значения показателей развития централизованной системы водоотведения.

Раздел 6. Перечень выявленных бесхозяйных объектов централизованной системы водоотведения (в случае их выявления) и перечень организаций, уполномоченных на их эксплуатацию.

Приложение 1 к Схемам водоснабжения и водоотведения

1. Общие положения

Схема водоснабжения и водоотведения Большеболдинского муниципального округа — документ, содержащий материалы по обоснованию эффективного и безопасного функционирования систем водоснабжения и водоотведения, их развития с учетом правового регулирования в области энергосбережения и повышения энергетической эффективности, санитарной и экологической безопасности.

2. Основные цели и задачи схемы водоснабжения и водоотведения:

- определение долгосрочной перспективы развития системы водоснабжения и водоотведения, обеспечения надежного водоснабжения и водоотведения наиболее экономичным способом при минимальном воздействии на окружающую среду, а также экономического стимулирования развития систем водоснабжения и водоотведения и внедрения энергосберегающих технологий;
- определение возможности подключения к сетям водоснабжения и водоотведения объекта капитального строительства и организации, обязанной при наличии технической возможности произвести такое подключение;
- повышение надежности работы систем водоснабжения и водоотведения в соответствии с нормативными требованиями;
- минимизация затрат на водоснабжение и водоотведение в расчете на каждого потребителя в долгосрочной перспективе;
- обеспечение жителей Большеболдинского округа водоснабжением и водоотведением;
- строительство новых объектов производственного и другого назначения, используемых в сфере водоснабжения и водоотведения Большеболдинского округа;
- улучшение качества жизни за последнее десятилетие обуславливает необходимость соответствующего развития коммунальной инфраструктуры существующих объектов.

3. Пояснительная записка схем водоснабжения и водоотведения

На территории Большеболдинского муниципального округа расположены основные общественно-деловые зоны, на которых размещены объекты здравоохранения, ФГОУ СПО «Большеболдинский сельскохозяйственный техникум», одна средняя общеобразовательная школа, Государственный литературно-мемориальный и природный музей-заповедник А.С. Пушкина «Болдино», объекты физкультуры и спорта, культуры и искусства, административно-деловые учреждения, объекты торговли и бытового обслуживания.

Также имеются:

четыре фельдшерско-акушерских пункта, две основных общеобразовательных школы, два дошкольных учреждения, административно-деловые учреждения, объекты культуры, торговли.

- Б. Болдинское РАЙПО

- сельскохозяйственное предприятие п/з «Пушкинский».

- А/Ф «Чертас»

- ООО «МИР»

- А/Ф «Черновское»

- А/Ф «Сергеевское»

- ОАО «Агрофирма Болдино»

- СПК «Березники»

- КФХ «Кочнев»

- КФХ «Даняев»

- КФХ «Балахнин»

- КФХ «Морозова»

- ООО «Строймонтаж»

Количество трудоспособного населения – 4,7 тыс.чел.

Количество жилых домов, всего:

- индивидуальных жилых домов – 4172

- многоквартирных домов (в том числе двухквартирные дома) – 563

- количество общежитий – 1

Протяженность автомобильных дорог местного значения, всего (км) – 132,1

Таблица 1. Перечень населенных пунктов Большеболдинского округа

№ п/п	Наименование населенного пункта	Численность постоянного населения чел. на 01.01.2025г.	Площадь населенного пункта, (кв. км.)
1	с. Большое Болдино административный центр	5 165	8,664
2	с. Большое Казариново	371	0,730
3	с. Аносово	185	0,869
4	с. Малое Казариново	52	0,169
5	с. Знаменка	50	0,327
6	п. Успенский	67	0,077
7	д. Дмитриевка	4	0,091
8	с. Молчаново	118	0,97
9	с. Алексеевка	75	1,31
10	с. Веренка	75	0,1
11	с. Головачевка	42	0,3
12	с. Дев. Горы	0	0,03
13	с. Илларионово	113	1,5
14	с. Пересекино	18	0,7
15	с. Старое Ахматово	216	1,58
16	с. Стяжкино	3	0,05
17	с. Сумароково	41	0,39
18	с. Чертас	119	0,65
19	с. Новая Слобода	464	2,5

20	п. Большевик	195	0,5
21	с. Большие Поляны	162	1,4
22	п. Вилы	1	0,2
23	д. Дубровка	8	0,8
24	с. Казаковка	6	1
25	с. Кондрыкино	231	1,3
26	п. Летяев	0	0,1
27	д. Малиновка	0	0,8
28	п. Никаевка	0	0,1
29	п. Новороссийск 1	4	0,5
30	п. Новороссийск 2	0	0,2
31	д. Пралевка	27	0,8
32	п. Рябиновка	8	0,2
33	с. Яз	4	2,4
34	с. Пермеево	346	2,2
35	с. Сергеевка	526	1,11
36	с. Малое Болдино	51	0,62
37	с. Чиреси	43	0,97
38	д. Садовая	8	1,27
39	п. Прогресс	0	0,03
40	д. Александровка	0	0,05
41	д. Логиновка	0	0,07
42	с. Пикшень	434	310
43	п. Ивановка	0	51
44	с. Львовка	3	94
45	с. Михалко-Майдан	5	258
46	п. Новопушкино	0	12
47	п. Павловка	0	38
48	с. Черновское	375	550
49	с. Апраксино	305	660
50	с. Адашево	0	0,9
51	с. Кистенево	12	500
52	с. Кудеяровка	20	1,0
53	д. Ниловка	23	1.0
54	с. Свирино	2	0,5
55	д. Усад	83	0,8
56	д. Жданово	2	0,7
ИТОГО по округу		10062	2514,527

3.1. Существующее функциональное использование территории населенных пунктов Большеболдинского муниципального округа.

В состав земель населенных пунктов Большеболдинского округа входят земельные участки, отнесенные к следующим территориальным зонам:

- жилая зона;
- общественно-деловая зона;
- производственная;
- зона инженерной и транспортной инфраструктур;
- зона сельскохозяйственного использования;
- иные территориальные зоны

3.2. Жилой фонд.

Жилой фонд Большеболдинского сельсовета представлен:

- многоквартирными жилыми домами, полностью оборудованными водоснабжением, электроснабжением, теплоснабжением и канализацией,
- индивидуальными жилыми домами с приусадебными участками.

Таблица 2 . Характеристика жилищного фонда

Вид деятельности	Период 1				Период 2				Период 3	
	2017	2018	2019	2020	2021	2022	2023	2024	2025	2026
1	2	3	4	5	6	7	8	9	10	11
Общая площадь жилфонда	369,7	370,8	371,4	372,7	376,0	376,0	376,5	376,5	379,42	384,21
в том числе										
площадь муниципального жилья	163,5	163,2	163,3	163,3	163,29	212,71	161,7	160,8	70,66	74,67
площадь частного жилья	206,5	207,6	208,1	209,4	212,71	212,71	214,8	215,7	308,76	309,54

3.3. Общественно-деловая зона.

Земельные участки в составе общественно-деловых зон предназначены для застройки административными зданиями, объектами образовательного, культурно-бытового, социального назначения и иными предназначенными для общественного использования объектами.

Общественный центр Большеболдинского муниципального округа сформирован в селе Большое Болдино.

Таблица 3. Организации и учреждения, расположенные в черте населенных пунктов округа, по состоянию на 01.01.2026 г.:

Таблица 3.1. Предприятия торговли

№ п/п	Ф.И.О. предпринимателя. Наименование предприятия	Предприятие торговли (магазин, киоск, супермаркет)	Адрес торговой точки
Торговые предприятия, являющиеся балансодержателями зданий			
1	Большеболдинское РАЙПО	Магазин «Слобода»	с.Большое Болдино, ул.Кооперативная
		Магазин «У прудов»	с.Большое Болдино, ул.Пушкинская
		Магазин «Радуга»	с.Большое Болдино, ул.Восточная
		Магазин № 4	с.Большое Болдино, ул.Юбилейная
		Магазин № 5	с.Большое Болдино, ул.Смолина
		Магазин № 6	с.Большое Болдино, ул.Пушкинская
		Магазин "Русь"	с.Большое Болдино, ул.Восточная
		Магазин № 9	с.Б. Болдино, ул.Школьная
		Магазин ТПС	с.Аносово
2	филиал племзавод «Пушкинский»	Магазин	с.Б.Болдино, ул.Юбилейная
		Павильон	с.Б.Болдино, ул. Красная
		Магазин	с.Б.Болдино, ул. Восточная
		Павильон	с.Б.Болдино, ул. Пушкинская
		Павильон	с.Б.Болдино, ул. Смолина
3	ИП Лазарева ИА,	Павильон	с.Б.Болдино, м-н Восточный
4	ООО «Светлана»	Магазин	с.Б.Болдино, ул.Юбилейная, д.246
		Магазин	с.Б.Болдино, ул.Восточная, д. 22

5	ИП Дербенев В.И.	Павильон	с.Б.Болдино, ул.Юбилейная
		Павильон	с.Б.Болдино, ул.Смолина
6	ООО «Ника»	Магазин	с.Большое Казариново, ул.Ленина
7	ИП Накузина Г.Н.	Павильон	с.Б.Болдино, ул.Юбилейная
8	ООО «Кристина»	Магазин	с.Б.Болдино, ул.Восточная
9	ИП Маляева Н.Н.	Магазин «Уют»	с.Б.Болдино, ул.Красная
		Магазин «Одежда»	
		Магазин «Детский мир»	
10	ООО «Восток»	Магазин	с.Б.Болдино ул.Восточная
11		Магазин	с. Б. Казариново, ул.Комсомольская
12	ИП Горшков В.П.	Павильон	с.Б.Болдино, ул.Юбилейная
13	ООО «Агроснаб»	Магазин «Агромастер»	с.Б.Болдино, ул.М.Пушкинская
14	ООО «Агроторгсервис»	Павильон	с.Б.Болдино, ул.М.Пушкинская
15	ИП Шеронова Л.А.	Ритуальный салон «Память»	с.Б.Болдино, ул.М.Пушкинская
16	ИП Захаров С.В.	Павильон «Запчасти»	с.Б.Болдино, ул.М.Пушкинская
17	ИП Бакаян Д.А.	Магазин «Магнолия»	с.Б.Болдино, м-н Восточный
		Магазин «Стройматериалы»	с.Б.Болдино, ул. Пролетарская
18	ИП Дербенев А.А.	Магазин	с. Аносово, ул.Садовая
19	ИП Расхорошин С.М.	Магазин «Натали»	с.Б.Болдино, ул.Красная,19
20	ИП Варезкин Ю.А.	Магазин «Варежка»	с.Б.Болдино ул.Южная
21	ООО «Луч»	Магазин	с.Б.Болдино ул.Южная
22	ИП Бодякшина Г.Н.	Павильон «Одежда»	с.Б.Болдино, ул.Юбилейная
Торговые предприятия, арендующие торговые площади			
1	ООО "Торговый центр",	Магазин	с.Б.Болдино, ул.Восточная
		Магазин «Уют»	с.Б.Болдино, ул.Кооперативная
2	ПО Заготпром,	Магазин «Отличный вкус»	с.Б.Болдино, ул.Кооперативная
		Магазин «Кофейня»	с.Б.Болдино, ул.Кооперативная
3	ПО "Универсалторг"	Магазин «Теремок»	с.Б.Болдино, ул.Кооперативная
		Магазин «Для дома»	с.Б.Болдино, ул.Юбилейная
		Магазин № 7	с.Б.Болдино, ул.Восточная
4	ИП Адушев Е.Н.	Магазин «Запчасти»	с.Б.Болдино, ул.Кооперативная, д.20
5	ИП Назаров А.Л.	Магазин «На крючке»	с.Б.Болдино, ул.Красная, д.4
		Магазин «Сад-огород»	с.Б.Болдино, ул.Кооперативная, д.20
6	ИП Цыбушкина Л.С.	Магазин «Все для дома»	с.Б.Болдино, ул.Кооперативная, д.20
7	ИП Подопрелова Н.А.	Магазин	с.Б.Болдино, ул.Кооперативная, д.20
8	ИП Роженкова О.Н.	Магазин «Одежда»	с.Б.Болдино, ул.Кооперативная, д.20
9	ИП Тимофеева Т.К.	Магазин «Агро»	с.Б.Болдино, ул.Красная, д.4
10	ИП Голубев Е.В.	Магазин "Эксперт"	с.Б.Болдино, ул.Красная, д.4
		Магазин «Билайн»	с.Б.Болдино, ул.Красная, д.4
11	ИП Киселева Л.Г.	Магазин «Одежда»	с.Б.Болдино, ул.Красная, д.4
12	ИП Османов А.Х.	Магазин «Мир дверей»	с.Б.Болдино, ул.Красная, д.4
13	ИП Шестаков Д.И.	Магазин «Контраст»	с.Б.Болдино, ул.Красная, д.4
14	ИП Вершинина О.А.	Магазин «Обувь и одежда»	с.Б.Болдино, ул.Красная, д.4
15	ИП Измайлов В.Н.	Магазин	с.Б.Болдино, ул.Красная, д.4
16	ИП Накузина Г.Н.	Магазин «Детская одежда»	с.Б.Болдино, ул.Красная, д.10
17	ИП Долгашова М.М.	Магазин «Одежда»	с.Б.Болдино, ул.Красная, д.10
18	ИП Рузавин А.Н.	Магазин «Спортивная одежда»	с.Б.Болдино, ул.Красная, д.10
19	ИП Вершинин С.Н.	Магазин «Твое белье»	с.Б.Болдино, ул.Красная, д.10
20	ИП Зубрилов А.В.	Магазин «Татьяна»	с.Б.Болдино, ул.Красная, д.10
		Магазин «Жасмин»	с.Б.Болдино, ул.Красная, д.10
21	ИП Долгашов В.В.	Магазин «Бытовая техника»	с.Б.Болдино, ул.Пушкинская, д.8
22	ИП Долгашова А.Н.	Магазин «Одежда»	с.Б.Болдино, ул.Пушкинская, д.8
23	ИП Адушева Е.И.	Магазин «Одежда»	с.Б.Болдино, ул.Пушкинская, д.8
24	ИП Табункин В.Г.	Магазин «Ивановский текстиль»	с.Б.Болдино ул.Кооперативная

25	Герасимова Л.А.	Магазин «Хозтовары»	с.Б.Болдино ул.Кооперативная, 14
26	ИП Оленина Г.А.	Магазин «Хозтовары»	с.Б.Болдино ул.Кооперативная, 20
27	ЗАО «Тандер»	Магазин «Магнит»	с.Б.Болдино, ул.Красная
28	ИП Сак И.А.	Магазин «Цветы»	с.Б.Болдино, ул.Красная
29	ИП Менский А.И.	Магазин	с.Б.Болдино, ул.Красная
30	ИП Антилофьев В.П.	Киоск	с.Б.Болдино, ул.Красная, 34
31	ИП Сухов А.С.	Магазин	с.Б.Поляны, ул.Кр.Октябрь
		Магазин	п.Большевик, ул.Центральная
32	ИП Плащенко Н.Г.	Мясная лавка	с.Б.Болдино, ул.Красная, 99
33	ИП Летфуллина С.Б.	Магазин «Уютный дом»	с.Б.Болдино, ул.Красная, 99
34	ИП Марфицина С.А.	Магазин «Автозапчасти»	с.Б.Болдино, ул.Красная, 99
35	ИП Гришаева Р.В.	Магазин	с.Б.Болдино, ул.Красная, 99
36	ИП Воробьев Ю.Б.	Магазин «Феникс»	с.Б.Болдино, ул.М.Пушкинская
37	ИП Савинов С.В.	Магазин «Ювелирные изделия»	с.Б.Болдино, ул.Красная

Таблица 3.2. Организации и учреждения связи

№	Наименование	Адрес отделения	Характеристика здания
1	2	3	5
1	Большеболдинский РТУ ОАО «Ростелеком»	с.Б.Болдино, ул. Красная 10	помещения в 2-х этажном здании
2	Починковский почтамт филиал ФГУП «Почта России»	с.Б.Болдино, ул. Красная 10	помещения в 2-этажном здании

Таблица 3.3. Банки

№	Наименование	Адрес учреждения	Характеристика здания
1	2	3	5
1	Отделение Сбербанка России в с. Б.Болдино	с.Б.Болдино ул.Красная 9	2-х этажное кирпичное здание

Таблица 3.4. Сельскохозяйственные предприятия с численностью работающих более 15 чел.

№ п/п	Наименование предприятия	Ф.И.О. руководителя	Адрес учреждения	Телефон
1	2	3	4	5
1	Племзавод «Пушкинский»	Демашов Сергей Алексеевич	с. Б-Болдино, ул.Красная, д.1	8 (83138) 2-30-17

Таблица 3.5. Транспортные объекты

№ п/п	Наименование учреждения, место расположения	Ф.И.О. руководителя	Адрес, телефон учреждения
1	2	3	4
1	МБУ «ХЭО»	Доронин И.Б.	с.Б.Болдино, ул.Мира

Таблица 3.6. Места стоянки, хранения, ремонта и технического обслуживания АТТ

№ п/п	Наименование, адрес	Руководитель, адрес, телефон
Автозаправочные станции		
1	АЗС 130 ОАО «ЛукойлВолгонефтепродукт» с.Б.Болдино, ул.Пролетарская, д.62	Спирин Александр Григорьевич с.Б.Болдино, ул.Пролетарская, д.62, тел. 8 (83138) 2-35-53 8 (831) 278-99-00
2	АЗС 150 ООО «Терминал» с.Б.Болдино,	Кузин Сергей Анатольевич, г.Н.Новгород, ул.Генкиной,

	ул.Пролетарская в 20м от АЗС 130	61/9; тел. 8 (83138) 2-26-73 89601834896
Места ремонта и технического обслуживания АТТ (автосервисы)		
1	ИП Горшков Владимир Петрович, с.Б.Болдино, ул.Мира, д.9	Горшков Владимир Петрович, с.Б.Болдино, ул.Карла Маркса, д. 8 (83138) 2-32-21
2	ИП Максutow Алексей Александрович, с.Б.Болдино, ул.Мира, д.9	Максutow Алексей Александрович, с.Б.Болдино, ул.Восточная, д.20
Моечные комплексы		
1	ИП Горшков Владимир Петрович, с.Б.Болдино, ул.Мира, д.9	Горшков В.П., с.Б.Болдино, ул.Карла Маркса, д. 8 (83138) 2-32-21

Таблица 3.7. Лечебно - профилактические учреждения района и объекты здравоохранения

№ п/п	Наименование предприятия	Ф.И.О. руководителя	Адрес учреждения	Телефон
1	ГБУЗ НО Большеболдинская ЦРБ	Хрупов А.В.	с.Б.Болдино ул.Красная, 34	8 (83138) 2-27-25, 2-30-44
Поликлиники				
	Поликлиника	Хрупов А.В.	с.Б.Болдино ул.Красная, 34	8 (83138) 2-28-88
Фельдшерско - акушерские пункты				
	Аносовский ФАП	-	с.Аносово, ул. Садовая, д. 1а	+7 (83138) 2-30-74 (регистратура)
	Б. Казариновский ФАП	-	с.Б.Казариново, ул. Ленина, д 1а	+7 (83138) 2-30-74 (регистратура)
	п. Большевик ФАП	-	с. Апраксино, ул. Солнечная, д.77	+7 (83138) 2-30-74 (регистратура)
	Большеполянский ФАП	-	п. Большевик, ул. Центральная, д.52	+7 (83138) 2-30-74 (регистратура)
	Кондрыкинский ФАП	-	с. Большие Поляны, ул. Сорокина, д.7А	+7 (83138) 2-30-74 (регистратура)
	Новослободской ФАП	-	с. Илларионово, ул. Советская, д.41	+7 (83138) 2-30-74 (регистратура)
	Илларионовский ФАП	-	с. Кондрыкино, ул. Красная, д.41	+7 (83138) 2-30-74 (регистратура)
	Молчановский ФАП	-	с. Молчаново, ул. Свободы, д.22	+7 (83138) 2-30-74 (регистратура)
	Пермеевский ФАП	-	с. Новая Слобода, ул. Советская, д.18А	+7 (83138) 2-30-74 (регистратура)
	Сергеевский ФАП	-	с. Пермеево, ул. Мельничная, д.2	+7 (83138) 2-30-74 (регистратура)
	Пикшенский ФАП	-	с. Пикшень, ул. Ленина, д. 1	+7 (83138) 2-30-74 (регистратура)
	Сумароковский ФАП	-	с. Сергеевка, ул. Красная, д.11	+7 (83138) 2-30-74 (регистратура)
	Староахматовский ФАП	-	с. Сумароково, ул. Школьная, д.61	+7 (83138) 2-30-74 (регистратура)
	Черновской ФАП	-	с. Старое Ахматово, ул. Балашова, д.36	+7 (83138) 2-30-74 (регистратура)
	Апраксинский ФАП	-	с. Черновское, ул. Центральная, д.45	+7 (83138) 2-30-74 (регистратура)

Таблица 3.8. Объекты образования:

Общеобразовательные организации

Наименование ОО	Адрес	Сайт, e-mail, телефон	ФИО руководителя
Муниципальное бюджетное общеобразовательное учреждение «Большеболдинская средняя школа им. А.С. Пушкина» (МБОУ «Б-Болдинская средняя школа им. А.С. Пушкина»)	607940, Нижегородская область, Большеболдинский район, село Большое Болдино, улица Красная, дом 12	Сайт школы s_bbl@mail.52gov.ru (83138) 2-34-25	Родионова Елена Михайловна
Муниципальное бюджетное общеобразовательное учреждение «Черновская средняя школа» (МБОУ «Черновская средняя школа»)	607946, Нижегородская область, Большеболдинский район, с. Черновское, ул. Центральная, дом 1.	Сайт школы s_ch_bbl@mail.52gov.ru (83138) 37-1-18	Грязнов Геннадий Иванович
Муниципальное бюджетное общеобразовательное учреждение «Новослободская основная школа» (МБОУ «Н-Слободская основная школа»)	607950, Нижегородская область, Большеболдинский район, с. Новая Слобода, ул. Советская, дом 18 Б	Сайт школы s_ns_bbl@mail.52gov.ru (83138) 35-1-75	Полянцев Владимир Николаевич
Муниципальное бюджетное общеобразовательное учреждение «Сергеевская средняя школа» (МБОУ «Сергеевская средняя школа»)	607957, Нижегородская область, Большеболдинский район, с. Сергеевка, ул. Ленина, дом 19а	Сайт школы s_s_bbl@mail.52gov.ru (83138) 40-1-31	Паранюшкин Василий Васильевич
Муниципальное бюджетное общеобразовательное учреждение «Апраксинская основная школа» (МБОУ «Апраксинская основная школа»)	607943 Нижегородская область, Большеболдинский район, с. Апраксино, ул. Солнечная, д.4.	Сайт школы s_a_bbl@mail.52gov.ru (83138) 32-1-36	Пояскова Ольга Валентиновна
Филиал муниципального бюджетного общеобразовательного учреждения «Большеболдинская	607951, Нижегородская область, Большеболдинский район, с. Пикшень, ул. Мира, дом 1.	Сайт школы fs_p_bbl@mail.52gov.ru (83138) 31-1-15	Щербакова Анна Владимировна

средняя школа им. А.С. Пушкина» - «Пикшенская основная школа» (филиал МБОУ «Б-Болдинская средняя школа им. А.С. Пушкина» - «Пикшенская основная школа")			
Филиал муниципального бюджетного общеобразовательного учреждения «Основная школа п. Большевик» - «Староахматовская основная школа» (филиал МБОУ «Основная школа п. Большевик» - «Ст.-Ахматовская основная школа»)	607947, Нижегородская область, Большеболдинский район, с. Старое Ахматово, ул. Балашова, д.38.	Сайт школы fs_a_bbl@mail.52gov.ru (83138) 38-1-29	Шемарова Татьяна Павловна
Муниципальное бюджетное общеобразовательное учреждение «Основная школа п. Большевик» (МБОУ «Основная школа п. Большевик»)	607955, Нижегородская область, Большеболдинский район, п. Большевик, ул. Центральная, д.11а	Сайт школы s_pb_bbl@mail.52gov.ru (83138) 34-1-58	Горюкова Елена Дмитриевна
Филиал Муниципального бюджетного общеобразовательного учреждения «Сергеевская средняя школа» - «Сумароковская основная школа» (филиал МБОУ «Сергеевская средняя школа» - «Сумароковская основная школа")	607956, Нижегородская область, Большеболдинский район, с. Сумароково, ул. Школьная, дом 31-а.	Сайт школы fs_s_bbl@mail.52gov.ru (83138) 42-1-12	Степанина Ольга Евгеньевна

Дошкольные образовательные организации

Наименование ОО		Сайт, e-mail, телефон	ФИО руководителя
Муниципальное бюджетное дошкольное образовательное учреждение Пикшенский детский сад (МБДОУ Пикшенский детский сад)	607941 Нижегородская область, Большеболдинский район, с. Пикшень, ул. Мира. д.3.	www.bolddspicsh.ucoz.ru ds_pikshen_bbl@mail.52gov.ru (83138) 31-1-00	Носова Татьяна Васильевна

Муниципальное бюджетное дошкольное образовательное учреждение Сергеевский детский сад (МБДОУ Сергеевский детский сад)	607957 Нижегородская область, Большеболдинский район, с. Сергеевка, ул. Молодёжная, д.11а	http://boldsser.ucoz.ru ds_sergeyev_bbl@mail.52gov.ru (83138) 40-1-33	Хаченкова Валентина Николаевна
Муниципальное бюджетное дошкольное образовательное учреждение Большеполянский детский сад (МБДОУ Большеполянский детский сад)	607955 Нижегородская область, Большеболдинский район, с. Большие Поляны, ул. Красный Октябрь, д.49-б	http://bpolyanads.ucoz.ru ds_bpolyana_bbl@mail.52v.ru (83138) 34-1-24	Серова Татьяна Михайловна
Муниципальное бюджетное дошкольное образовательное учреждение Кондрыкинский детский сад (МБДОУ Кондрыкинский детский сад)	607954 Нижегородская область, Большеболдинский район, с. Кондрыкино, ул.Красная, д.46а	http://boldkondr.ucoz.ru/ ds_kondrykin_bbl@mail.5ov.ru (83138) 33-1-21	Шиканова Галина Николаевна
Муниципальное бюджетное дошкольное образовательное учреждение Большеказариновский детский сад (МБДОУ Большеказариновский детский сад)	607944, Нижегородская область, Большеболдинский район, с. Большое Казариново, ул. Ленина, д.2А	http://bolddsbkas.ucoz.ru/ ds_bkas_bbl@mail.52gov. (83138) 36-1-92	Вершинина Татьяна Николаевна
Муниципальное бюджетное дошкольное образовательное учреждение Молчановский детский сад (МБДОУ Молчановский детский сад)	Нижегородская область, Большеболдинский район, с. Ст. Ахматово, ул. Балашова, д.38	http://molchanovodetsa.ucoz.ru ds_molchanovo_bbl@mail.52gov.ru (83138) 38-1-29	Пичкасова Елена Александровна
Муниципальное бюджетное дошкольное образовательное учреждение Черновской детский сад (МБДОУ Черновской детский сад)	607946 Нижегородская область, Большеболдинский район, с. Черновское, ул. Центральная, д.45	http://dsschernovskoe.ucoz.com ds_chernovskoy_bbl@mail.52gov.ru (83138) 37-2-12	Седова Наталья Валерьевна
Муниципальное бюджетное дошкольное образовательное учреждение	607956 Нижегородская область,	http://http-	Мамонова Антонина

образовательное учреждение Сумароковский детский сад (МБДОУ Сумароковский детский сад)	Большеболдинский район, с. Сумароково, ул. Школьная, д.60	boldsumaro.ucoz.ru/ ds_sumarokovo_bbl@mail.52gov.ru (83138) 42-1-25	Владимировна
Муниципальное бюджетное дошкольное образовательное учреждение Пермеевский детский сад (МБДОУ Пермеевский детский сад)	607952 Нижегородская область, Большеболдинский район, с. Пермеево, ул. Молодёжная, д.25	http://bolddspem.ucoz.ru ds_permeyovo_bbl@mail.52gov.ru (83138) 39-2-04	Дворянинова Наталья Владимировна
Муниципальное бюджетное дошкольное образовательное учреждение Новослободский детский сад (МБДОУ Новослободский детский сад)	607950 Нижегородская область, Большеболдинский район, с. Новая Слобода, ул. Советская, д.18Б	http://nslobodasad2016.ucoz.com/ ds_nsloboda_bbl@mail.52gov.ru (83138) 35-1-79	Мизирова Мария Николаевна
Муниципальное бюджетное дошкольное образовательное учреждение детский сад п. Большевик (МБДОУ детский сад п. Большевик)	607955 Нижегородская область, Большеболдинский район, п. Большевик, ул. Центральная, д.11 а	http://batmas.ucoz.ru/ ds_bolshevik_bbl@mail.52gov.ru (83138) 34-1-58	Лобастеева Ольга Михайловна

Организации дополнительного образования детей

Наименование ОО	Адрес	Сайт, e-mail, телефон	ФИО руководителя
Муниципальное бюджетное учреждение дополнительного образования «Большеболдинский Дом детского творчества» (МБУ ДО «Большеболдинский ДДТ»)	607940 Нижегородская область, Большеболдинский район, село Большое Болдино, улица Красная, дом 6	Сайт ДДТ do_ddt_bbl@mail.52gov.ru (83138) 2-35-39	Жданкина Надежда Григорьевна
Муниципальное бюджетное учреждение дополнительного образования Большеболдинский детско-юношеский центр (МБУ ДО Большеболдинский ДЮЦ)	607940 Нижегородская область, Большеболдинский район, село Большое Болдино, улица Восточная, дом 2А	Сайт ДЮЦ do_dyuts_bbl@mail.52gov.ru (83138) 2-37-77	Тюкаев Альберт Анатольевич

4. Общая характеристика водоснабжения и водоотведения.

4.1. Водоснабжение

Водоснабжение в Большеболдинском муниципальном округе Нижегородской области (далее Большеболдинский округ) осуществляется за счет подачи воды из артезианских скважин, которых на территории округа 15 единиц, индивидуальных колодцев и скважин, общественных колодцев (которых на территории округа 43 ед.). Средняя глубина водозабора составляет 80-160 п.м. Одиночное протяжение водопроводов составляет 25,99 км.

Ресурсоснабжающей организацией для Большеболдинского муниципального округа в сфере водоснабжения является МУП ЖКХ «Коммунальник».

Основным видом деятельности МУП ЖКХ «Коммунальник» является забор, очистка и распределение воды для питьевых и технических нужд.

Эксплуатация водопроводных сетей систем централизованного водоснабжения осуществляется в соответствии с требованиями «Правил технической эксплуатации систем и сооружений коммунального водоснабжения и канализации»

Численность населения обеспеченного питьевой водой из централизованной системы водоснабжения составляет – 3 753 чел. (37 % – охвата услугой населения):

1. с.Большое Болдино – 2 823 чел.;
2. с.Большое Казариново – 172 чел.;
3. с.Пикшень – 190 чел.;
4. с.Новая Слобода – 430 чел.;
5. п.Большевик – 138 чел.

Обеспеченного питьевой водой из не централизованной системы водоснабжения – 6419 чел. (индивидуальные колодцы, скважины, общественные колодцы).

Таблица 4. Данные о водоснабжении

Сооружения, характеристики	Современное положение
1	2
Источники запитки: -Местоположение и тип (подземный, поверхностный)	1. Артскважина № 1 с.Новая Слобода, ул.Молодежная, в южной части села, в 70м от автодороги Ужовка-Болдино-Салганы (1990 года бурения, глубина 155 м. Год ввода в эксплуатацию 1990) 2. Артскважина № 1 с.Новая Слобода, ул.Молодежная в южной части села, в 50м западнее скважины №1 (1990 года бурения, глубина 155 м. Год ввода в эксплуатацию 1990) 3. Артскважина № 3 с.Большое Болдино, ул.Юбилейная северо-восточнее северной окраины села, 1975 года бурения, глубина 118 м, устье скважины герметизировано. Водонапорная башня выполнена из стали. Год ввода в эксплуатацию 1975. (в хозяйственном ведении МУП ЖКХ «Коммунальник» лицензия НЖГ 01451 ВЭ) 4. Артскважина № 4 с.Большое Болдино, ул.Юбилейная северо-восточнее северной окраины села, 1974 года бурения, глубина 117 м,

	устье скважины герметизировано. Водонапорная башня выполнена из стали. Год ввода в эксплуатацию 1974. (в хозяйственном ведении МУП ЖКХ «Коммунальник» лицензия НЖГ 01451 ВЭ) 5. Артскважина № 5 с.Большое Болдино, ул.Восточная южнее парка в северо-восточной части села, 1972 года бурения, глубина 120 м, устье скважины герметизировано. Водонапорная башня выполнена из стали. Год ввода в эксплуатацию 1972. (в хозяйственном ведении МУП ЖКХ «Коммунальник» лицензия НЖГ 01451 ВЭ) 6. Артскважина № 6 с.Большое Болдино, ул.Красная северная окраина села территория больницы, 1988 года бурения, глубина 119 м, устье скважины герметизировано. Водонапорная башня выполнена из стали. Год ввода в эксплуатацию 1988. (в хозяйственном ведении МУП ЖКХ «Коммунальник» лицензия НЖГ 01451 ВЭ) 7. Артскважина № 7 с.Большое Болдино, ул.Мира в юго-восточной части села, 1984 года бурения, глубина 133 м, устье скважины герметизировано. Водонапорная башня выполнена из стали. Год ввода в эксплуатацию 1984. (в хозяйственном ведении МУП ЖКХ «Коммунальник» лицензия НЖГ 01451 ВЭ) 8. Артскважина № 8 с.Большое Болдино, ул.Красная база ПК ПМК северо-восточная часть села, 1994 года бурения, глубина 125 м, устье скважины герметизировано. Водонапорная башня выполнена из стали. Год ввода в эксплуатацию 1994. (в хозяйственном ведении МУП ЖКХ «Коммунальник» лицензия НЖГ 01451 ВЭ) 9. Артскважина № 9 с.Большое Болдино, ул.Красная база ПК ПМК северо-восточная часть села, 1994 года бурения, глубина 125 м, устье скважины герметизировано. Водонапорная башня выполнена из стали. Год ввода в эксплуатацию 1994. (в хозяйственном ведении МУП ЖКХ «Коммунальник» лицензия НЖГ 01451 ВЭ) 10. Артскважина № 10 с. Пикшень, ул. Молодежная, в юго-западной части села (территория школы) (1981 года бурения, глубина 161 м. Год ввода в эксплуатацию 1981) 11. Артскважина № 11 с. Большевик, ул. Центральная, западная окраина села (1976 года бурения, глубина 145 м. Год ввода в эксплуатацию 1976) 12. Артскважина № 12 с.Большое Казариново, ул.Целинная 1,9км. северо-западнее южной окраины села, 1974 года бурения, глубина 125 м, устье скважины герметизировано. Водонапорная башня выполнена из стали. Год ввода в эксплуатацию 1974. (в хозяйственном ведении МУП ЖКХ «Коммунальник» лицензия НЖГ 01451 ВЭ) 13. Артскважина №13 с.Большое Болдино, ул.Мало-Пушкинская на территории Агроснаба, 1991 года бурения, глубина 120 м, устье скважины герметизировано. Водонапорная башня выполнена из стали. Год ввода в эксплуатацию 1991. (в хозяйственном ведении МУП ЖКХ «Коммунальник» лицензия НЖГ 01451 ВЭ) 14. Артскважина №14 с.Апракино, ул.Гагарина (1970 года бурения, глубина 118 м. Год ввода в эксплуатацию 1970) 15. Артскважина №15 с.Б.Болдино (1984 года бурения, глубина 116 м. Год ввода в эксплуатацию 1984)
Основные сети:	В хозяйственном ведении МУП ЖКХ «Коммунальник» 1. с.Большое Болдино, ул.Кооперативная, ул.Красная, ул.Восточная, ул.Школьная, ул.Строителей – 5,5км. подземная бесканальная прокладка, ПЭ, 1975 года постройки 2. с.Большое Болдино, ул.Пушкинская, ул.Мира – 1,027км. подземная бесканальная прокладка, ПЭ, 1978 года постройки 3. с.Большое Болдино, ул.Восточная, ул.Садовая, ул.Карла Маркса, ул.Пушкинская, мкн.Восточный – 3,771км. подземная бесканальная прокладка, ПЭ, 1987 года постройки 4. с.Большое Болдино, ул.Смолина, ул.Южная, ул.Мало-

	Пушкинская– 1,390км. подземная бесканальная прокладка, ПЭ, 1987 года постройки 5. с.Большое Болдино, ул. Красная, ул.Юбилейная, ул.Восточная – 1,503км. подземная бесканальная прокладка, ПЭ, 1985 года постройки 6. с.Большое Болдино, ул.Юбилейная – 1,609км. подземная бесканальная прокладка, ПЭ, 1979 года постройки 7. с.Большое Болдино, ул.Восточная – 2,159км. подземная бесканальная прокладка, ПЭ, 1980 года постройки 8. с.Новая Слобода, ул.Советская, ул. Молодежная – 2,04км. подземная бесканальная прокладка, ПЭ, 1984 года постройки 9. п.Большевик, Ул.Центральная, ул.Молодежная – 2,151 км. подземная бесканальная прокладка, ПЭ, 1985 года постройки. 10. с.Большое Казариново, ул Молодежная, ул.Целинная,ул.Ленина – 1,14км. подземная бесканальная прокладка, ПЭ, 1987 года постройки. 11. с.Апраксино – 3,7 км. подземная бесканальная прокладка, ПЭ, 1970 года постройки.

Таблица 5. Сети водоснабжения

№ п/п	Реестровый номер	Наименование объекта	Адрес	Правоустанавливающий документ	Балансовая стоимость, тыс.руб.	Остаточная стоимость, тыс.руб.
1	52506000 - 105-0318/301	Водопровод	с.Большое Болдино	Договор от 20.08.19г.	1092,1	0,00
2	52506000 – 105-0319/301	Водопровод	с.Большое Болдино	Договор от 20.08.19г.	203,9	0,00
3	52506000 - 105-0320/301	Водопровод	с.Большое Болдино	Договор от 20.08.19г.	748,8	0,00
4	52506000- 105-0321/301	Водопровод	с.Большое Болдино	Договор от 20.08.19г.	276,0	0,00
5	52506000 - 105-0322/301	Водопровод	с.Большое Болдино	Договор от 20.08.19г.	298,4	0,00
6	52506000 - 105-0323/301	Водопровод	с.Большое Болдино	Договор от 20.08.19г.	319,5	0,00
7	52506000- 105-0324/301	Водопровод	с.Большое Болдино	Договор от 20.08.19г.	428,7	0,00
8	52506000- 105-0014/301	Водопровод	с.Большое Казариново	Договор от 20.08.19г.	22,1	
9		Водопровод	с.Новая Слобода	Договор от 20.08.19г.	22,2	
10	52506000- 105-0016/301	Водопровод	с. Апраксино	Договор от 20.08.19г.		
11	52506000- 105-0010-301	Водопровод	с.Большевик	Договор от 20.08.19г.	203,8	50,8

Таблица 6. Тарифы на холодное водоснабжение

Тарифы на холодную воду для потребителей Большеболдинского муниципального округа устанавливаются Региональной службой по тарифам Нижегородской области в соответствии с:

- Федеральным законом от 07.12.2011 № 416-ФЗ «О водоснабжении и водоотведении»,
- постановлением Правительства Российской Федерации от 13.05.2013 № 406 «О государственном регулировании тарифов в сфере водоснабжения и водоотведения».

В таблице №6 приведены тарифы на холодную воду утвержденные постановлением Региональной службы по тарифам Нижегородской области:

№ п/п	Наименование организации	Наименование товаров и услуг	Тариф, руб. за 1куб. м.	Население (тарифы указываются с учётом НДС), руб. за 1 куб. м.
1	МУП ЖКХ «Коммунальник» (решение РСТ Нижегородской области, в ред. от 17.12.2024 г. № 68/112)	с 01.01.2026 до 30.09.2026		
		Холодная вода	68,84	72,28
		с 01.10.2026 до 31.12.2026		
		Холодная вода	75,65	79,43

Таблица 7. Полезный отпуск холодной воды

Наименование показателей	Единица измерения	Период регулирования
		2026 год (план).
Производственная программа МУП ЖКХ «Коммунальник» в сфере водоснабжения		
Полезный отпуск холодной воды, всего	тыс. куб.м.	116,02
в том числе: население	тыс. куб.м.	102,71
бюджетные потребители	тыс. куб.м.	10,06
прочие	тыс. куб.м.	3,25

4.2. Водоотведение

Централизованная система канализации имеется только в с.Большое Болдино и обслуживается МУП МКХ «Коммунальник». В остальных населённых пунктах централизованная система канализации отсутствует. Хозяйственно бытовые стоки от существующих застроек поступают в дворовые канализационные приемники и надворные уборные, откуда вывозятся техническим транспортом и сливаются в места, специально отведённые для этой цели. Протяженность канализационных сетей – 14 349 м.

Численность населения подключенного к централизованной системе водоотведения – 1 910 чел. (19% – процент охвата услугой).

Для предотвращения остановки и сохранения функциональности систем хозяйственно-бытовой канализации в Большеболдинском муниципальном округе необходимо увеличить темп ремонта и реконструкции существующих сетей.

Таблица 8. Канализационные сети

№ п/п	Наименование объекта	Адрес	Год постройки	Протяженность, п. м	Правоустанавливающий документ	Балансовая стоимость, тыс.руб.
2	Канализация	с.Б.Болдино	1980	633 п.м	Договор от 20.08.2019г.	209,7
3	Канализация	с.Б.Болдино	1982	10816п.м	Договор от 20.08.2019г.	2476,7
4	Канализация	с.Б.Болдино	1979	1157 п.м	Договор от 20.08.2019г.	20,2
5	Канализация	с.Большевик	1985	1113 п.м.	Договор от 20.08.2019г.	36
6	Канализация	с.Н.Слобода	1982	630 п.м.	Договор от 20.08.2019г.	

Тарифы на водоотведение для потребителей Большеболдинского муниципального округа устанавливаются Региональной службой по тарифам Нижегородской области в соответствии с:

- Федеральным законом от 07.12.2011 № 416-ФЗ «О водоснабжении и водоотведении»,
- постановлением Правительства Российской Федерации от 13.05.2013 № 406 «О государственном регулировании тарифов в сфере водоснабжения и водоотведения».

В таблице №9 приведены тарифы на водоотведение, утвержденные постановлением Региональной службы по тарифам Нижегородской области:

Таблица 9. Тарифы на водоотведение и очистку сточных вод

№ п/п	Наименование организации	Наименование товаров и услуг	Тариф, руб. за 1куб. м.	Население (тарифы указываются с учётом НДС), руб. за 1 куб. м.
1	МУП ЖКХ «Коммунальник» (решение РСТ Нижегородской области, в ред. от 11.12.2025 г. № 57/65)	с 01.01.2026 до 30.09.2026		
		Водоотведение и очистка сточных вод	49,69	52,17
		с 01.10.2026 до 31.12.2026		
		Водоотведение и очистка сточных вод	54,60	57,33

Таблица 10. Информация по санитарной очистке территории, водоотведению различных категорий сточных вод

№п/п	Показатели	Ед. изм.	Современное состояние на 01.01.26г.
1	Объемы сброса сточных вод в поверхностные водные объекты	тыс. м³/год	91,61
2	Количество твердых бытовых отходов	тыс.м/год	0,002
3	Количество промышленных отходов	тыс.т/год	0
4	Объем выбросов загрязняющих веществ в атмосферный воздух	тыс.т/год	0,004
6	Площадь деградированных земель	га	0
7	Площадь рекультивированных земель	га	0

Общий баланс приема сточных вод составляется на основе производственной программы ресурсоснабжающей организации МУП ЖКХ «Коммунальник».

Общий объем приема сточных вод приведен в таблице №11

Анализ приведенных таблице данных позволяет сделать вывод о том, что наибольший объем стоков отводится от жилого фонда (показатель - население) и составляет 85% от всего объема стоков.

Таблица 11. Пропущено сточных вод

Наименование показателей	Единица измерения	Период регулирования
		2025 год
<i>Производственная программа МУП ЖКХ «Коммунальник» в сфере водоотведения</i>		
Пропущено сточных вод (полезный отпуск), всего	тыс. куб.м.	83,26
в том числе: население	тыс. куб.м.	71,23
бюджетные потребители	тыс. куб.м.	9,25
прочие потребители	тыс. куб.м.	2,78

5. Проектные предложения

Водоснабжение.

В ходе анализа существующего положения в сфере водоснабжения, имеющихся проблем и направлений их решения, предполагается реализация ряда мероприятий, направленных на улучшение функционирования системы водоснабжения муниципального образования.

Предусмотренные Схемой водоснабжения мероприятия можно условно разделить на три группы:

- мероприятия, направленные на повышение качества поставляемой воды;
- мероприятия, направленные на повышение эффективности транспортировки воды;
- мероприятия, направленные на обеспечение надежности системы водоснабжения;

В целях выполнения поставленных задач планируется реализация следующего мероприятия:

- строительство нового водозабора с сетями водоснабжения в с.Большое Болдино, (срок реализации проекта 2025-2027): водозабор с 12 скважинами (10 рабочими и 2 резервными), в пригороде с.Б.Болдино (ориентир с.Аносово), расстояние 6 км.

Производительность: 1 595 куб.м. в сутки.

Протяженность сетей: общая – 57,2 км сетей, в том числе 37 км внеплощадочных сетей и 20,2 км.

Водовод от площадки водозаборного узла до площадки водоочистных сооружений.

Протяженность сбросного коллектора 2,5км.

Количество железобетонных колодцев -733 шт. Количество гидрантов на сети - 160 шт.

Протяженность сети, прокладываемой методом ГНБ – 13259,98м.

Сеть водопровода подземной воды запроектирована из труб Мультиплекс СТРОНГ III ПЭ100RC/ПЭ100/ПЭ100 RC «питьевая» SDR17 Ø160x9,5 по ГОСТ 18599-2001, ТУ 22.21.21-018- 15531453-2021, в футляре из труб ПЭ100SDR17 Ø355x21,1 "техническая" ГОСТ 18599-2001.

Водоотведение.

В ходе анализа существующего положения в сфере водоотведения, имеющихся проблем и направлений их решения, предполагается реализация ряда мероприятий, направленных на улучшение функционирования системы водоотведения муниципального образования.

Предусмотренные Схемой водоотведения мероприятия можно условно разделить на три группы:

- мероприятия, направленные на повышение эффективности транспортировки сточных вод;
- мероприятия, направленные на повышение эффективности очистки сточных вод;

В целях выполнения поставленных задач планируется реализация следующего мероприятия:

- реализация проекта «Строительство канализационных очистных сооружений производительностью 1000 куб.м/сут. и системы канализации в с.Большое Болдино Нижегородской области». На запланированный объект уже получено положительное заключение Госэкспертизы от 21.02.2023г.

Период реализации 2027-2028 года.

Таблица 12 Среднесуточные объемы водопотребления и водоотведения сельскохозяйственных животных

Период 2014-2020 года		Период 2021-2035 года	
Расход воды куб.м./сут.	Расход сточных вод куб.м./сут	Расход воды куб.м./сут.	Расход сточных вод куб.м./сут
322	62	322	62

Таблица 13. Среднесуточные объемы хозяйственно-бытового водопотребления и водоотведения по поселению

Период 2014-2020 года				Период 2021-2035 года			
Водопотребление куб.м/сут		Водоотведение куб.м/сут		Водопотребление куб.м/сут		Водоотведение куб.м/сут	
Население, тыс. чел.	Норма на 1 чел/сут.	Норма на 1 чел/сут.	Население, тыс. чел.	Норма на 1 чел/сут.	Население, тыс. чел.	Население, тыс. чел.	Норма на 1 чел/сут.
1,10	40	40	1,10	40	1,10	1,10	40
2,145	140	140	2,145	140	2,145	2,145	140
2,555	200	200	2,555	200	2,555	2,555	200

Таблица 14. Расчет водопотребления и водоотведения по поселению

Период 2014-2020 года				Период 2021-2035 года			
Водопотребление куб.м/сут		Водоотведение куб.м/сут		Водопотребление куб.м/сут		Водоотведение куб.м/сут	
Хоз-быт. нужды	Нужды животноводства	Нужды животноводства	Хоз-быт. нужды	Нужды животноводства	Хоз-быт. нужды	Хоз-быт. нужды	Нужды животноводства
855	322	322	855	322	855	855	322

Приложение 1

к Схемам водоснабжения и водоотведения

**Схема расположения скважин в с.Б.Болдино, принадлежащих
МУП ЖКХ «Коммунальник»
Масштаб 1 : 10000.**


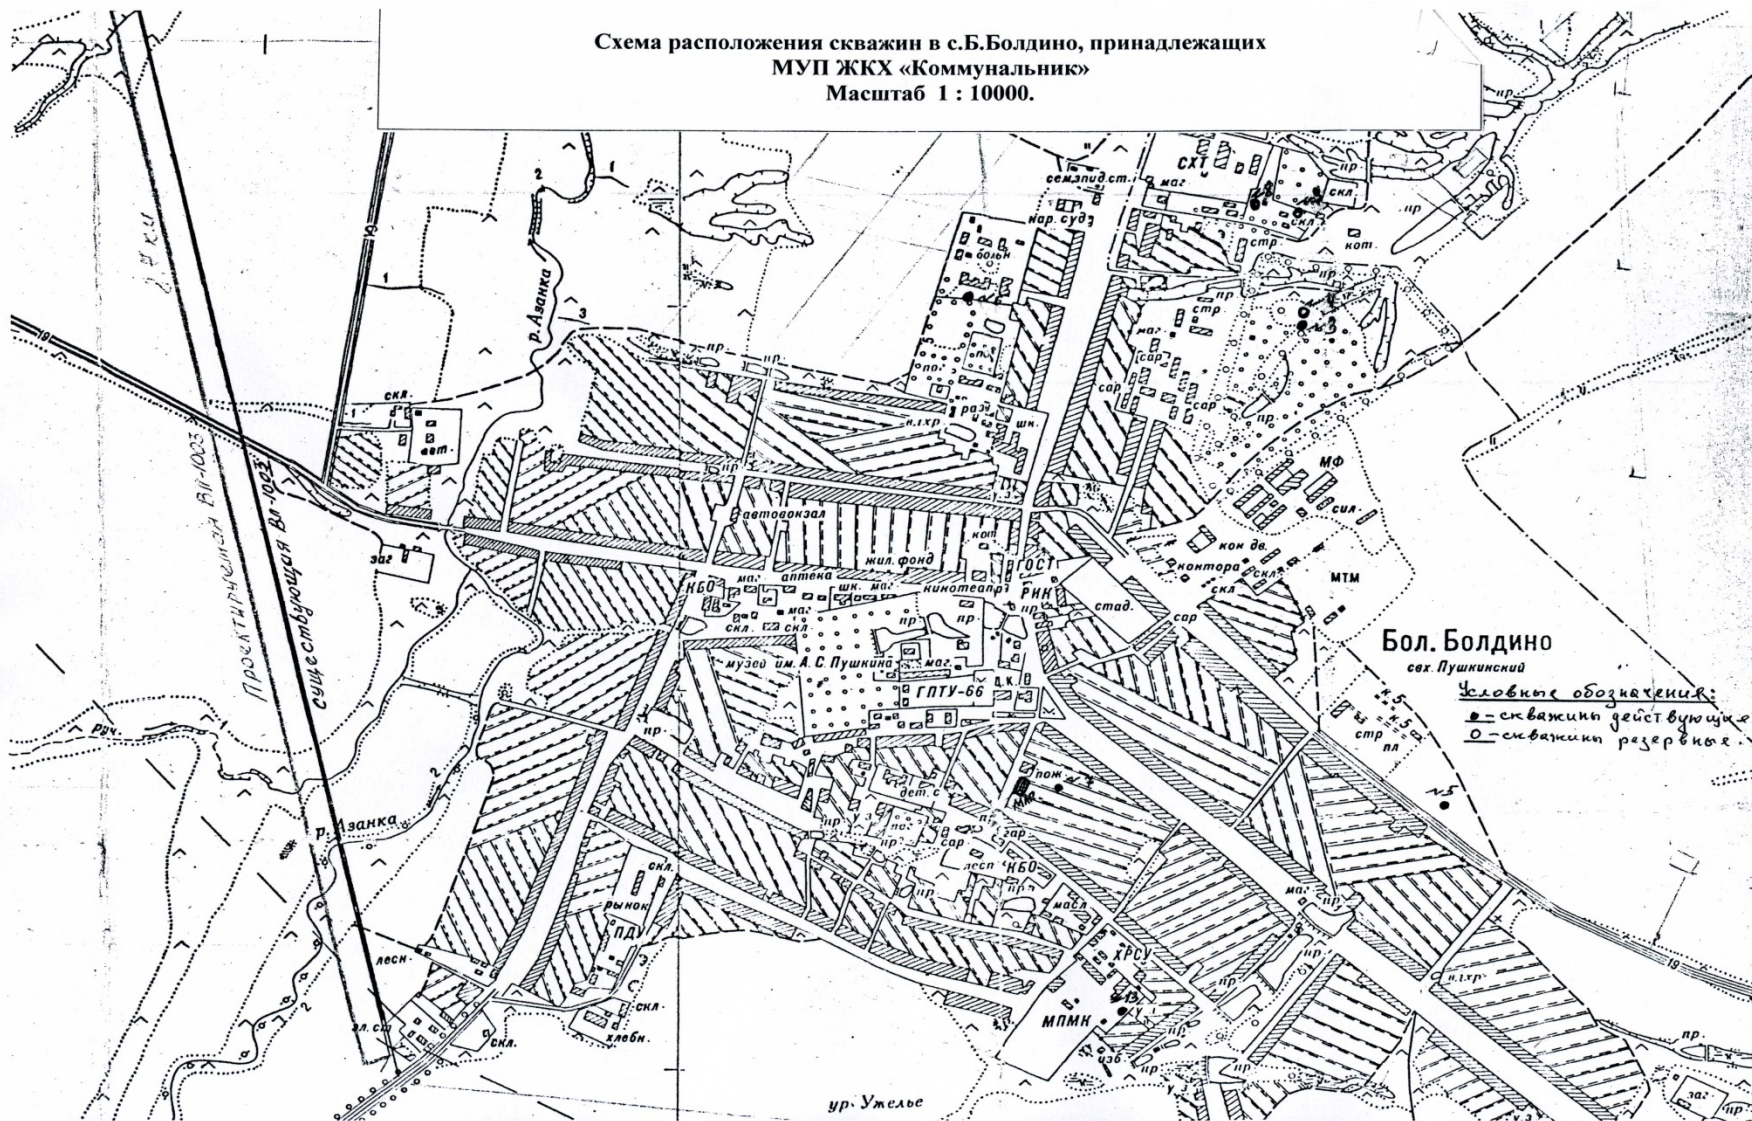


Схема расположения скважины в с.Б.Казариново, принадлежащей
МУП ЖКХ «Коммунальник»
Масштаб 1 : 20000.

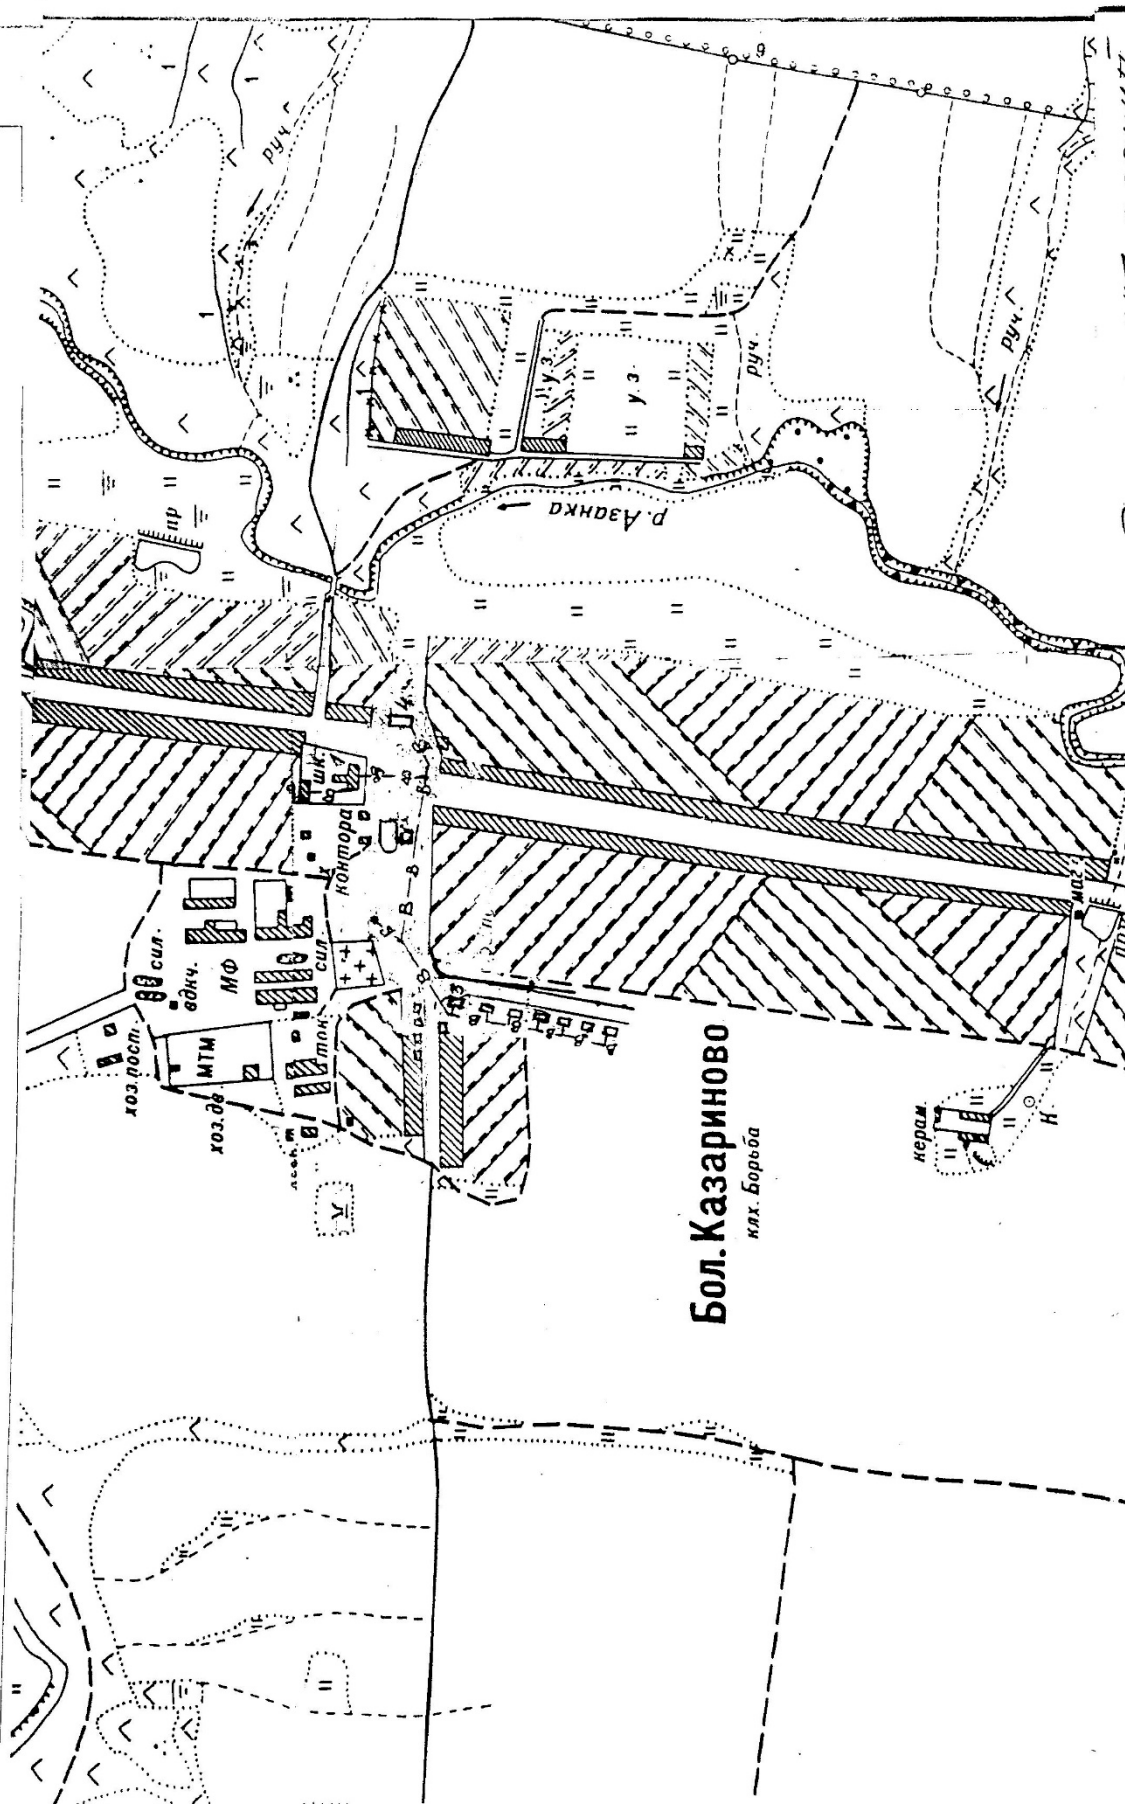

Нов. Слобода

откорректировал Большаков

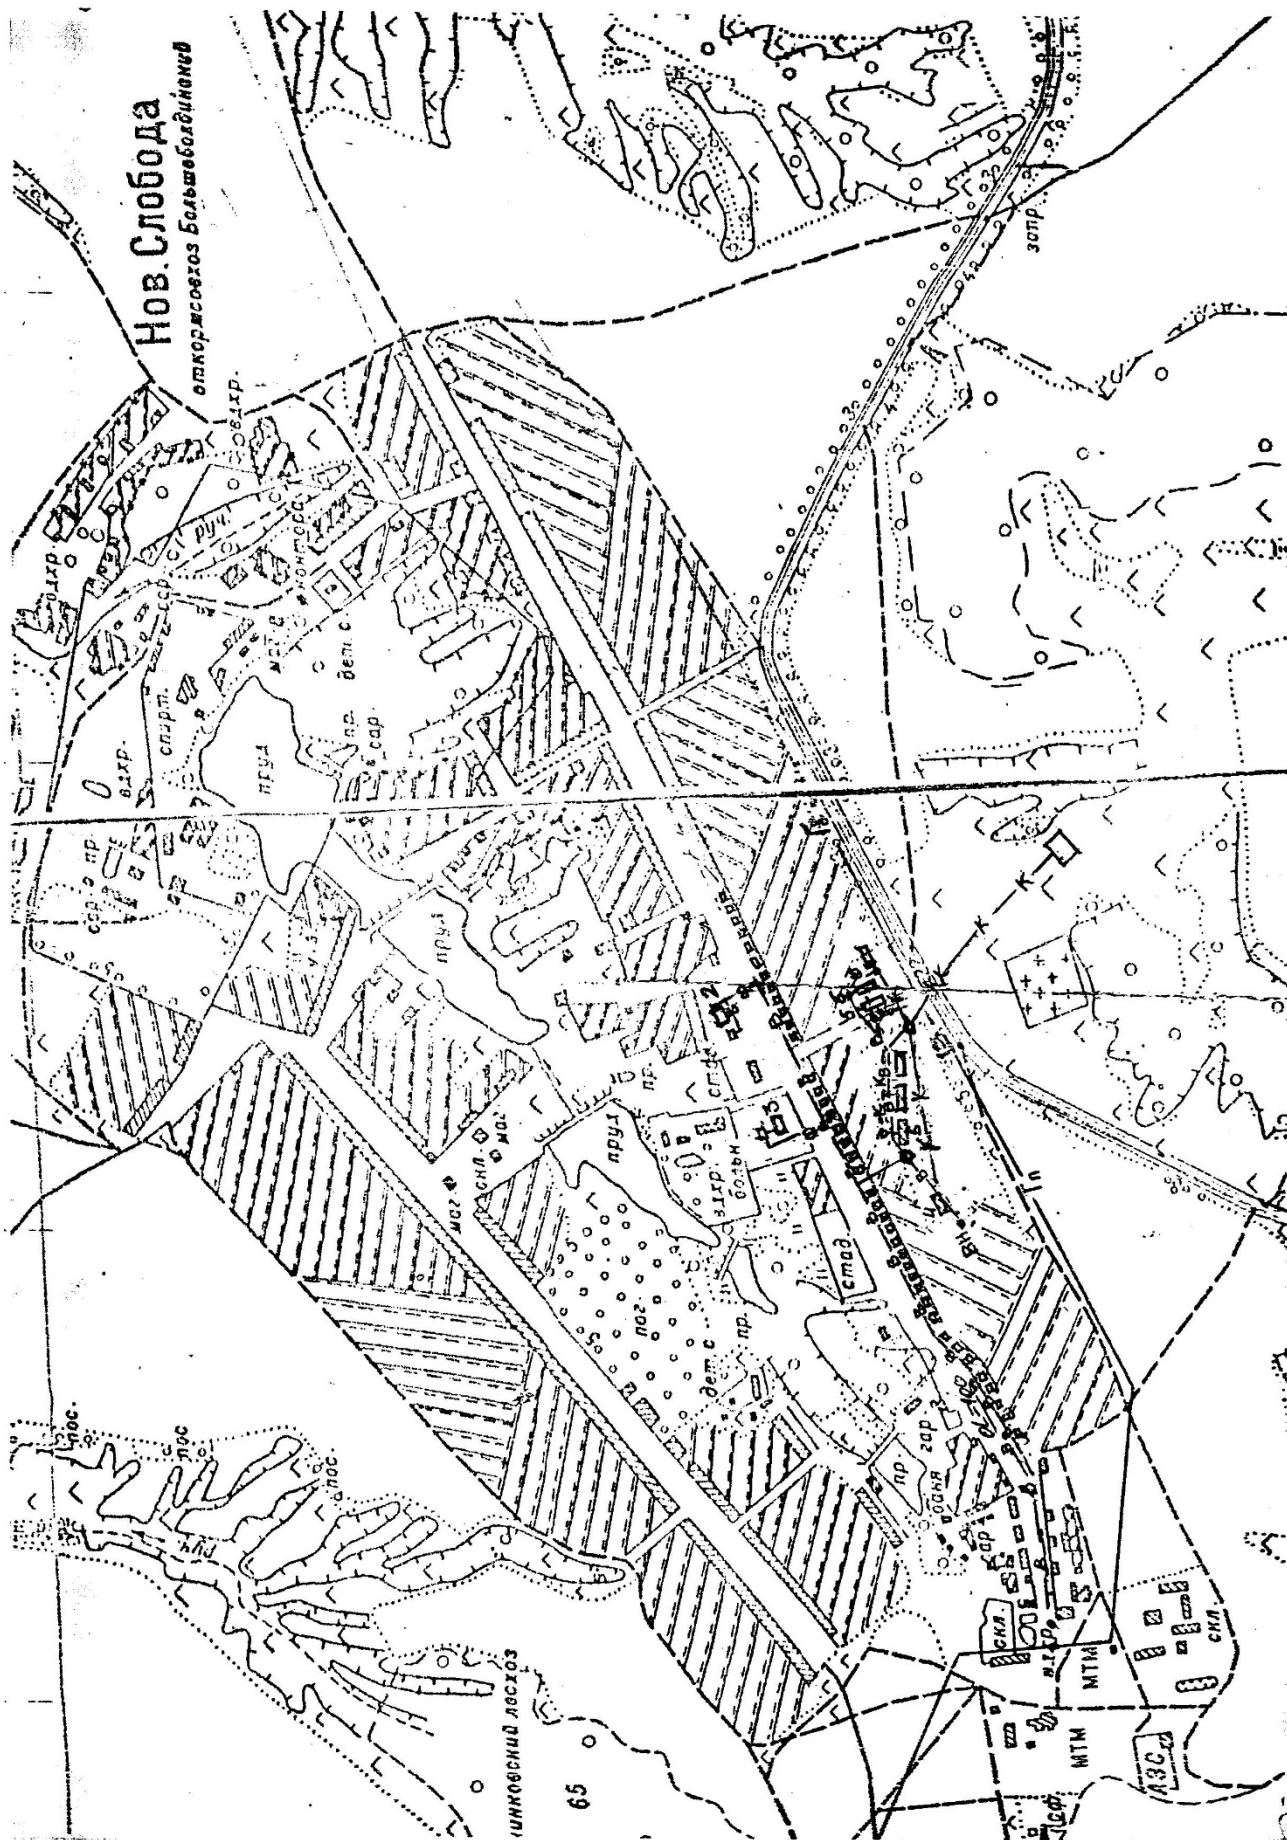


Схема расположения скважины в пос.Большевик, принадлежащей
МУП ЖКХ «Коммунальник»
Масштаб 1 : 20000.



к Схемам водоснабжения и водоотведения
Графическая схема водоснабжения с.Пикшень

